


## A05 06

БУДИНОК СЕКЦІЯ

### 59,8 м<sup>2</sup> 2S

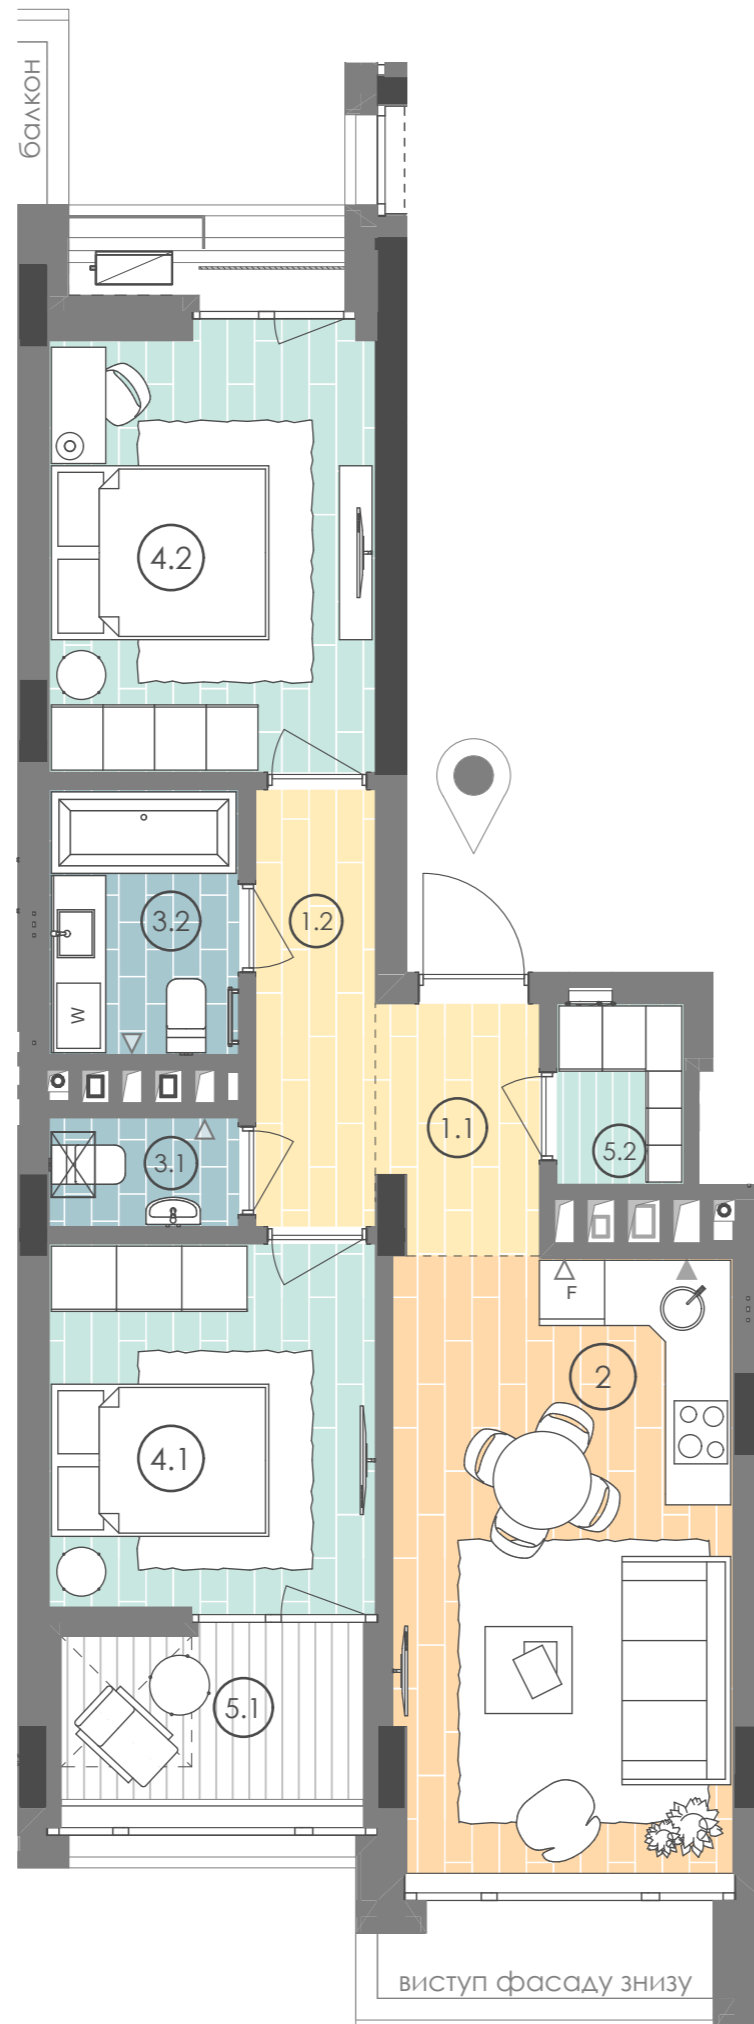

Номер приміщення	Найменування	Площа, м <sup>2</sup>	Примітки*
1.1	Передпокій	3,3	
1.2	Коридор	4,4	
2	Кухня-вітальня	17,6	
3.1	Санвузол	1,7	
3.2	Санвузол	4,2	
4.1	Спальня	10,1	
4.2	Спальня	12,2	
5.1	Лоджія застелена	4,4	4,4
5.2	Гардероб	1,9	
<b>Загальна площа</b>		<b>59,8 м<sup>2</sup></b>	
<b>Житлова площа</b>		<b>22,3 м<sup>2</sup></b>	